


PŮDORYS 1.NP

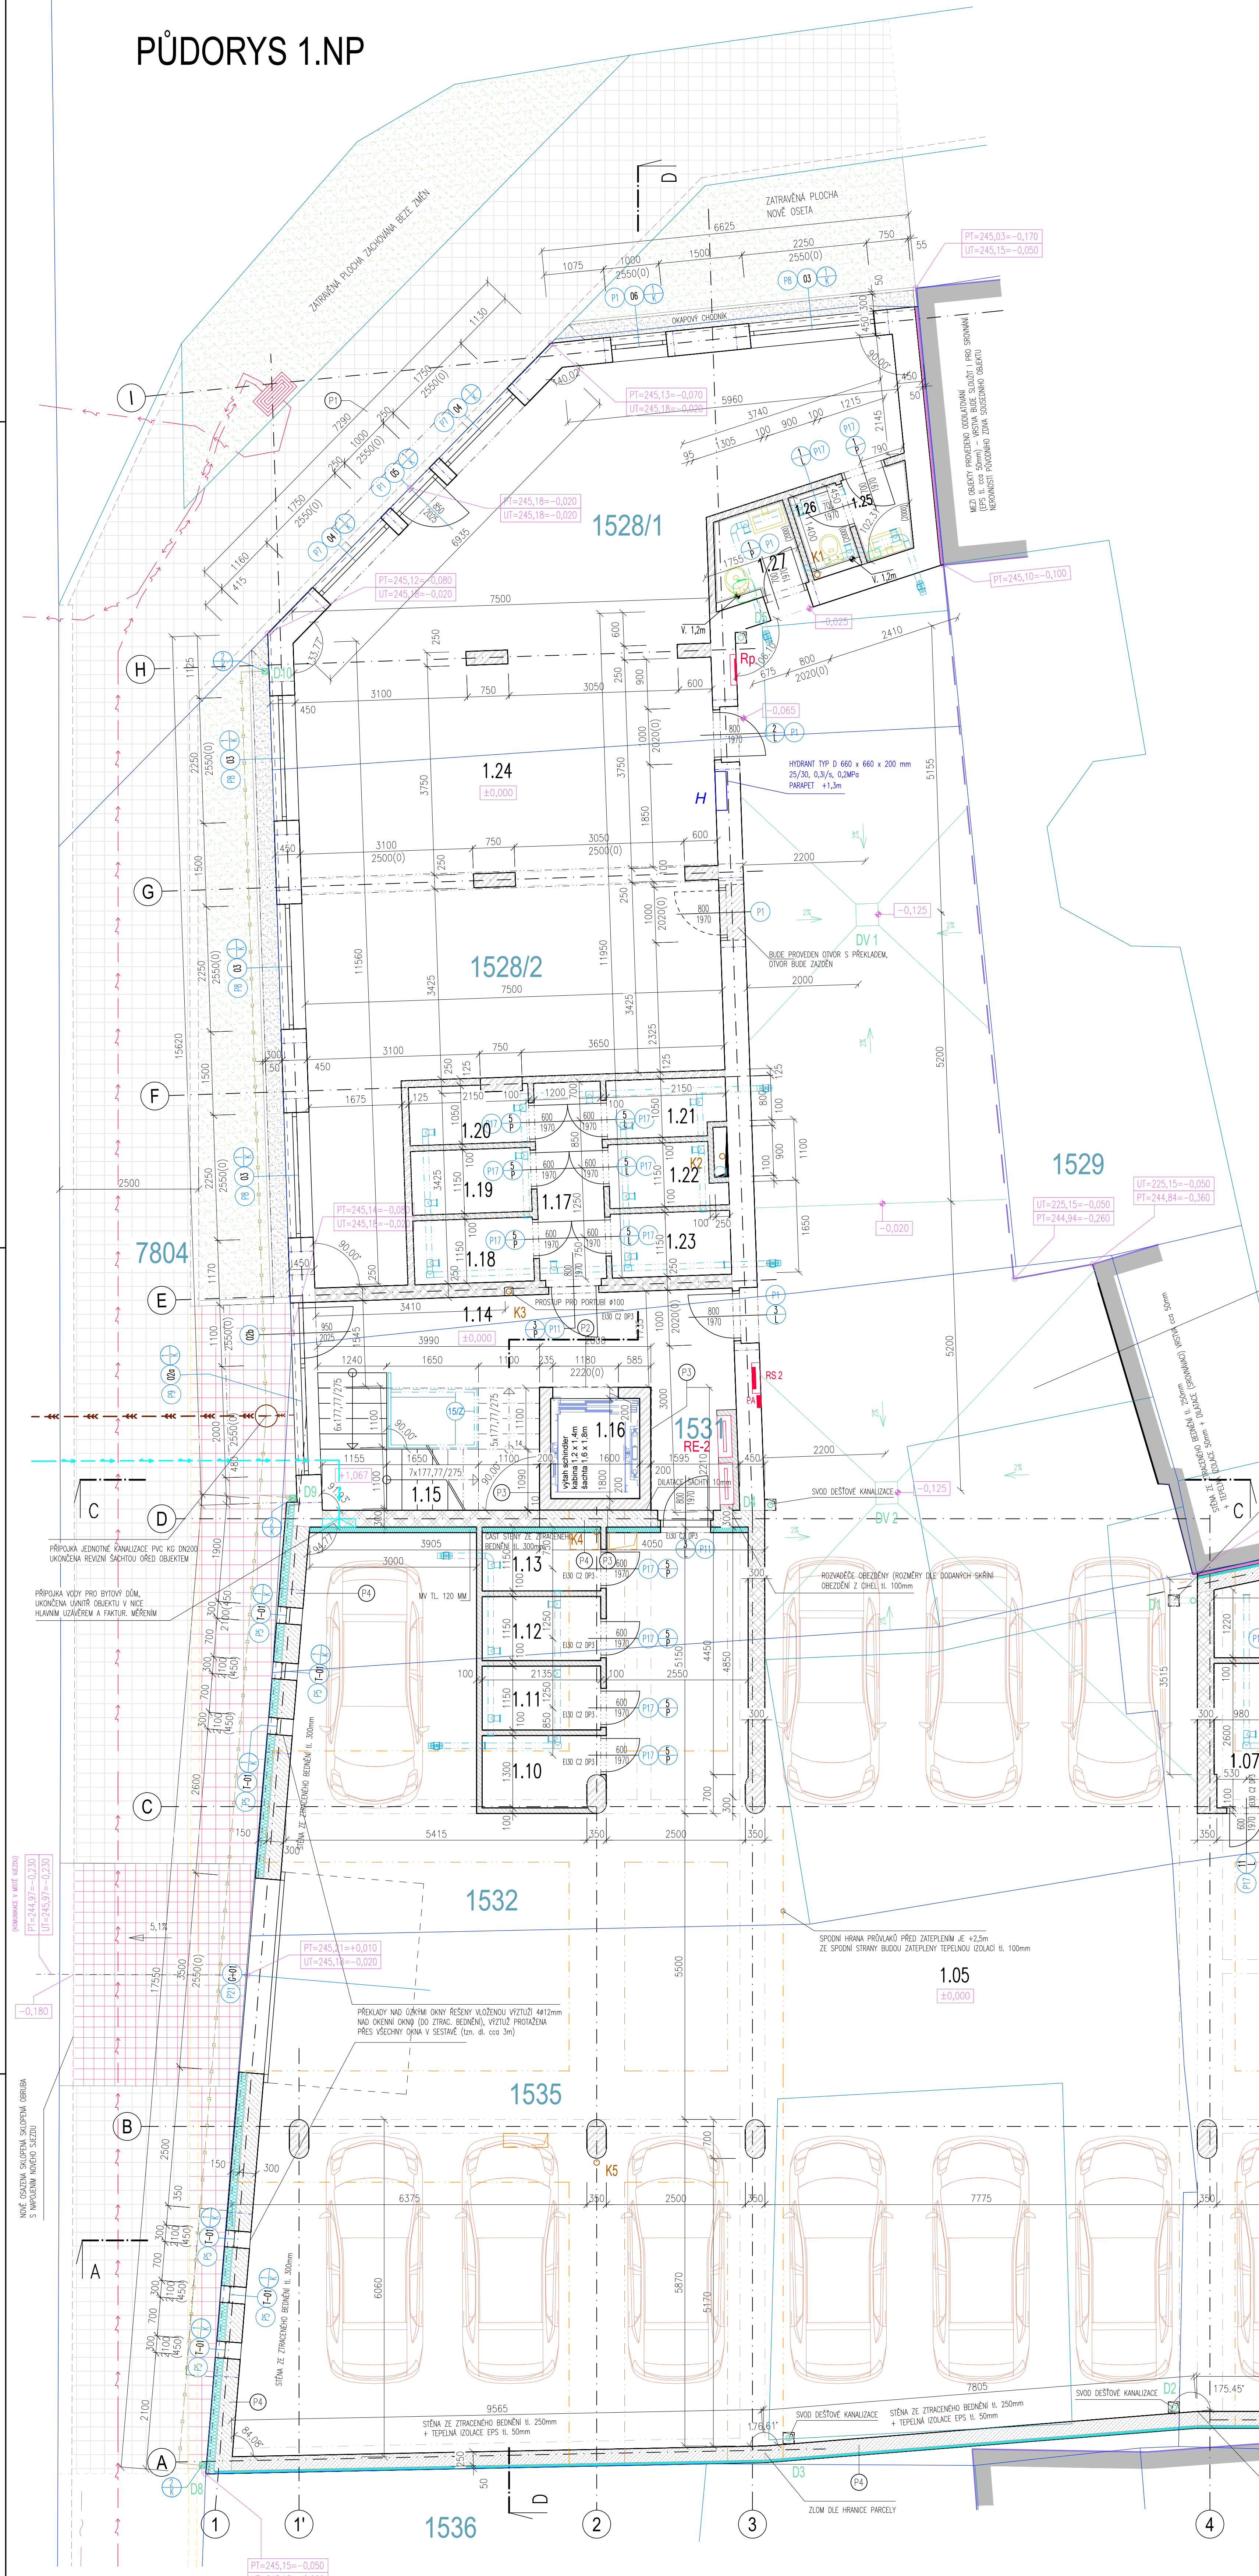

LEGENDA MÍSTNOSTÍ 1.NP

	Č. M.	MÍSTNOSTI	V ²	PODLAHA OZN. POPIS	STĚNY	STROPY	POZNÁMKA	
TECHNICKÉ ZEDL. x JEDNOTLIVÝ STĚN	1.01	ZAVĚTRÍ	5,39	-	180 KLAS. OKNA x 160 KLAS. OKNA	VDR DĚRKA	-	
	1.02	CHODBA	13,55	P1	KERAMIKA GLAZUR	VDR DĚRKA	VDR DĚRKA	KERNÍMÍR 10x1
	1.03	ŠKOLNOSTĚ	3,88	P1,P2	KERAMIKA GLAZUR	VDR DĚRKA	VDR DĚRKA	KERNÍMÍR 10x1
	1.04	VÝTAHOVÁ ŠACHTA	1,88	P5	BTZOVAN. NÁMAK	KOKOL. BETN	-	-
	1.05	GAZAROVÁ STĚNA	39,32	P3	PROSTŘEDK	VDR DĚRKA	-	-
	1.06	ROZVODNA (EL.)	1,22	P3	PROSTŘEDK	VDR DĚRKA	-	-
	1.07	SKLEP	252	P6	KERAMIKA GLAZUR	VDR DĚRKA	VDR DĚRKA	KERNÍMÍR 10x1
	1.08	SKLEP	252	P6	KERAMIKA GLAZUR	VDR DĚRKA	VDR DĚRKA	KERNÍMÍR 10x1
	1.09	SKLEP	234	P6	KERAMIKA GLAZUR	VDR DĚRKA	VDR DĚRKA	KERNÍMÍR 10x1
	1.10	SKLEP	233	P6	KERAMIKA GLAZUR	VDR DĚRKA	VDR DĚRKA	KERNÍMÍR 10x1
	1.11	SKLEP	235	P6	KERAMIKA GLAZUR	VDR DĚRKA	VDR DĚRKA	KERNÍMÍR 10x1
	1.12	SKLEP	235	P6	KERAMIKA GLAZUR	VDR DĚRKA	VDR DĚRKA	KERNÍMÍR 10x1
	1.13	SKLEP	235	P6	KERAMIKA GLAZUR	VDR DĚRKA	VDR DĚRKA	KERNÍMÍR 10x1
	1.14	CHODBA	15,96	P6	KERAMIKA GLAZUR	VDR DĚRKA	VDR DĚRKA	KERNÍMÍR 10x1
	1.15	ŠKOLNOSTĚ	3,88	P1,P2	KERAMIKA GLAZUR	VDR DĚRKA	VDR DĚRKA	KERNÍMÍR 10x1
	1.16	VÝTAHOVÁ ŠACHTA	1,88	P5	BTZOVAN. NÁMAK	KOKOL. BETN	-	-
PROSTRAHA	1.17	CHODBA	4,26	P6	KERAMIKA GLAZUR	VDR DĚRKA	VDR DĚRKA	KERNÍMÍR 10x1
	1.18	SKLEP	237	P6	KERAMIKA GLAZUR	VDR DĚRKA	VDR DĚRKA	KERNÍMÍR 10x1
	1.19	SKLEP	247	P6	KERAMIKA GLAZUR	VDR DĚRKA	VDR DĚRKA	KERNÍMÍR 10x1
	1.20	SKLEP	238	P6	KERAMIKA GLAZUR	VDR DĚRKA	VDR DĚRKA	KERNÍMÍR 10x1
	1.21	SKLEP	237	P6	KERAMIKA GLAZUR	VDR DĚRKA	VDR DĚRKA	KERNÍMÍR 10x1
	1.22	SKLEP	237	P6	KERAMIKA GLAZUR	VDR DĚRKA	VDR DĚRKA	KERNÍMÍR 10x1
	1.23	SKLEP	241	P6	KERAMIKA GLAZUR	VDR DĚRKA	VDR DĚRKA	KERNÍMÍR 10x1
	1.24	PROJEKTA	98,10	P1	KERAMIKA GLAZUR	VDR DĚRKA	VDR DĚRKA	KERNÍMÍR 10x1
	1.25	WC, PŘEDSÍN	1,62	P2	KERAMIKA GLAZUR	VDR DĚRKA	KERNÍMÍR 10x1	OBLOK 1, 22m
1.26	WC	1,40	P2	KERAMIKA GLAZUR	VDR DĚRKA	KERNÍMÍR 10x1	OBLOK 1, 22m	
1.27	KLOUBOVÁ MÍSTNOST	2,32	P2	KERAMIKA GLAZUR	VDR DĚRKA	VDR DĚRKA	OBLOK 1, 22m	

VÝPIS PŘEKLADŮ 1.NP

[illegible]

SKLADBA POCHŮZI – DVORNÍ ČÁST:

- BETONOVÉ ZÁMKOVÁ DLÁŽBA TL. 60 MM
- LOŽE, ŠTĚRKODRŮT (FRAKCE 4/8), tl. 40mm
- ZHUTNĚNÁ ŠTĚRKODRŮT, FRAKCE 32/64, PROSYPANÁ FRAKCÍMI 8/16 A 11/22, tl. 150mm
- FILTRÁČNÍ VRSTVA, ŠTĚRKOPÍSEK (0/22), tl. 50mm
- HUTNĚNÝ NÁSTUP PO VRSTVÁCH (MAX. TL. 200 MM NA 0,3 MPa)
- ZHUTNĚNÁ ŽEVNÍ PŮDA (MODUL PŘETVÁRNOSTI POCHŮZI 30 MPa)

LEGENDA

- FRANCE PARCEL V BROWNI 1:MP
FRANCE PARCEL 1:MP
- 1530
- FRANCE PARCEL V BROWNI 1:MP – SLOVŮKY
OSMA PARCEL BIE VE
- STAVBAJÍCÍ OBLASTI DLOUHÝMI A DOKLADY VYHODNĚNÍ STAVBY
– VÝSTAVBAJÍCÍ OBLASTI (2-3) ZÁKLADNÍ STAVBY VÝSTAVBY
- STAVBAJÍCÍ OBLASTI V DOKLADY VYHODNĚNÍ STAVBY
– JEDNOPLÁŇOVÝ DOKLAD (TERASY, OBLASTI)
- KONSTRUKCE STĚN A ROZDĚLNÝCH PLOCH
- KONSTRUKCE ZELEZNIČNÝCH PRŮHLADŮ (AŽ ROVNODŮLNÝ PRŮHLAD)
– JEDNA SE O 28 CEST (ZÁKLADNÍ PLOCHY)
- NOVÉ VYHODNĚNÍ STAVBY PLOCHY
BETONOVÁ DLAŽBA, POKRYTÍ, STAVBA VS. 12
- STAVBAJÍCÍ OBLASTI (NE OBLASTI) – POKRYTÍ
V DOKLADY STAVBY PLOCHY (VÝSTAVBAJÍCÍ OBLASTI)
- STAVBAJÍCÍ OBLASTI (NE OBLASTI) – ROVNODŮLNÝ
STAVBY V DOKLADY V DOKLADY V DOKLADY V DOKLADY

STÁVAJÍCÍ SÍŤ TI

- STUŽKI PLYNOVOD PŘED OBJEKTEM + OCHR. PÁSMO V RÁMCI STUŽKY NENÍ PŘÍPADA NARUŠENÍ
- STUŽKI ZEMLNÍ VEDENÍ NENÍ PŘED OBJEKTEM
- STUŽKI ZEMLNÍ VEDENÍ ČETIN (ZAMČENÉ TRASY)
- STUŽKI ZEMLNÍ VEDENÍ ČETIN (NEZAMČENÉ TRASY)
- STUŽKI VEDENÍ KVALIZACE (KVALIZACE NA U. MLKOVSKA JE VEDENA NA DRUHÉ STANÉ KOMUNIKACE, BOD NAPĚJÍ PŘÍPOJKY JE ZKRESLEN NA VÝKRESU SITUACE
-  STUŽKI PŘÍPADA VOZKY (POLICHA PŘEVÁŽA Z POSLUDKÝ MOVO, FYZIKY NEVLEČENÁ (NENÍ ZNAM. NEBYLA-U ODSOBRANÉ)

NOVĚ NAVRHOVANÉ SÍTĚ TI

- | | |
|---|---|
|  | NAROVNÁVA PÁRPOKA ELEKTROTY |
|  | NAROVNÁVA PÁRPOKA SEŽL. KABEĽU – CETIN |
|  | NAROVNÁVA PÁRPOKA KANALIZACE (JEDNOTNA) – VYKAZ KIG DAZDO |
|  | DEŠŤOVÁ KANALIZACE (DOMOVNÝ RÝHDVOD PČ KIG DINTIO)
ZNAMENÁ POKY ŠITE VNE OBJEKTU – OSTATNÉ NAČNÝZENÝ V POKY KIG |
|  | REVNÝ ŠACHŤOVÝ KANALIZACE (SPRCHOVNÝ POKY SPRÁŠKOVÉ I DEŠŤOVÉ VODY
UMÍSTENÁ NA KONCI PÁRPOKY KANALIZACE – ŠACHŤA WIKIN 400 |
|  | SVOD DEŠŤOVÉ KANALIZACE – PVC POTRUBÍ
(JEDNA SE O TRASY UNITNÝ OBJEKT) |
|  | SVOD DEŠŤOVÉ KANALIZACE – RHEINCEK
(JEDNA SE O TRASY VNE OBJEKTU) |
|  | NAROVNÁVA PÁRPOKA VODY, DVAO – PE 100 DSO SEŽL. 100x46 |

POZNÁMKA

- (P1) KONSTRUKCE BALKÓNŮ – PODROBNÉ ŘEŠENÍ V JEDNOM VÝSTUPNÉM PLOŠNÉM ZRŮSTNĚM
 BALKÓNŮ JE ZALOŽENO NA 4 HORNÍ SPRAVOVANÉ VÝSTUPNÉ DESKY DO STŘEDU, JEHO
 DÍKY ŽE JE MONTÁŽNÍ KLASA DESKY DESKY 150x200 CM SPOČÍNÁ NA SPONÁCH BALKÓNŮ
 DESKY DO KONSTRUKCE OBEDNÍHO STOLU (KONSTRUKCE JE ZALOŽENA NA SPONÁCH)
 – NÁVRH OKRÁJŮ A JELIKOŽ JE VÝŠKA STĚN PLOŠNÝCH
 (P2) PŘEKLAZY DESKY V JEDNOM STĚNĚ A JEDNOM STĚNĚ S MONTÁŽNÍM
 ZALOŽENÍM A JEDNOM STĚNĚ PLOŠNÝCH (NEJEDNÁ SE O JEDNOM STĚNĚ)
 PŘEKLAZY NA FOTO VÝKRES
 (P3) VÝTVARNOU SACHU OBEDNÍHO STOLU O OKOLNÍCH KONSTRUKCÍCH (OBLASTI 10mm), SACHU
 PŘEKLAZY OBEDNÍHO STOLU V JEDNOM STĚNĚ A VÝSTUPNÝ, PRO DÍKY PLOŠNÝ
 KONSTRUKCE OBEDNÍHO STOLU V JEDNOM STĚNĚ A JEDNOM STĚNĚ
 JE ŘEŠENO VE STĚNĚ PLOŠNÝCH
 (P4) DESKY STĚN V RÁMCI LAP JE NÁVRHOVÝ Z PLOŠNÝCH KONSTRUKCÍ (LAP 30x30mm)
 KONSTRUKCE BĚŽNÉ – ZPŮSOB VÝTVARNOU A JEDNOM STĚNĚ VÝSTUPNÝ
 (P5) DESKY A NÁVRHOVÝ STĚNĚ JE OBEDNÍ STOL JE OBEDNÍ STOL JE OBEDNÍ STOL JE OBEDNÍ STOL
 (PŘEDLOŽENÝ V NÁVRHU STĚN) – (BUDĚ VÝTVARNOU A JEDNOM STĚNĚ VÝSTUPNÝ – V PLOŠNÝCH NEJEDNÁ SE O JEDNOM STĚNĚ)
 (P6) DESKY VÝTVARNOU STĚN JE OBEDNÍ STOL JE OBEDNÍ STOL JE OBEDNÍ STOL
 JE ZNAČNÉ, KTERÉ OBLÍBÍ BUDĚ VÝTVARNOU A JEDNOM STĚNĚ VÝSTUPNÝ
 TĚM JE OBEDNÍ STOL JE OBEDNÍ STOL JE OBEDNÍ STOL
 (P7) PLOŠNÝCH KONSTRUKCÍ OBEDNÍ STOL JE OBEDNÍ STOL JE OBEDNÍ STOL

LEGENDA PLOCH

- | | |
|--|--|
|  | NOVÉ PŘEVODNÁ ČÁST DLAŽBY (DLAŽBA BETONOVÁ, TYP DOTU DLAŽBA STAVAJÍCÍ – BETONOVÁ 200/100/60mm) |
|  | PŘEDLOŽENÝ STAVAJÍCÍCH KONSTRUKCÍ (NÁVRH JE TAK, KE SE PŘI ČÁSTĚNÉ PŘEMĚNĚ KONSTRUKCÍ VLIVU STAVBY POUŽÍVÁ PŘÍSLUŠNÉ POKRYTÍ PRO CHODNÍKOVÝ PLOCH (VPRÁVNĚNÍ ODPOVĚDĚ NA ŽÁDÁNÍ), PODPOŘ STĚROKOSTI PRO DLAŽBU PŘEVODNÝ NOH, OSAZENÁ FÓROVÝ, POKRYŠENÍ KVALITY VYMĚNĚNÝ (BETON 200/100/60) |
|  | NOVÉ NÁVRHOVÝ SÍZET Z LUCE MYSKÁNA
PODRBĚNĚ ŘEŠENÍ V RÁMCI SAMOSTATNÉ ČÁSTI DO, POKRYV PŘEVODNÝ Z BETONOVÉ DLAŽBY 200/100/60mm, POKRYV PRO PLOCH OSOBNÍCH AUTOMOBILŮ |
|  | NOVÉ NÁVRHOVÉ AUTOMOBILŮ CHODNÍKY (POULZE NA PRÁVNĚNÍ STRÁNĚ U JAROSLAVA N. A. V SEVERNÍ OVLIVNĚ U UL. MYSKÁNA |
|  | ZATŘAŽENÉ PLOCHY V OKOLÍ ŘEŠENÉHO OBJEKTU |

LEGENDA – TECHNIKA PROSTŘEDÍ STAVEB

-  Rozváděče a svodné elektrický (slaboproud) – podobné ale protien čisti
-  Rozváděče a svodné elektrický slaboproudu – podobné ale protien čisti
-  HODNOTY (CELKOVÁ ŠŤA, 1+1NP, 2+2NP, 2+4NP) – POKŤA A ROHMŤY JSOU U JEDNOTLIVÝCH HODNŤ
-  ELEKTRICKÉ ZÁSADNICE OHNĚVŤE TLV – UMĚSTĚNÍ SE VŤZDĚPŘEKUPU K NAHMŤU (BĚHŤ BUDĚ INDIVIDUÁLNĚ DĚPOŽADŤKŤM)
-  VEDEŤ VŤ POTŘEBŤ V INSTALACNÍCH SACHŤCH (VĚZ. PROJEKTAČŤ STŤ)
-  ROZVEDŤ VŤ U JEDNOTLIVÝCH MISTŤCH, V BYTĚ V BYTĚH KEDY VŤZDĚPŘEKUPŤ V KONSTRUKCI PROJEKTU (VĚZ. PROJEKTAČŤ STŤ)
-  K7 VEDEŤ TLV (SPL, KANALIZACE) V RÁMCI ŘEŠENĤH (VĚZ. PROJEKTAČŤ STŤ)

LEGENDA MATERIÁI Ú

- | | | | |
|---|---|---|---|
|  | OBVODOVÉ ZDIVO POROCHTERM 44 EXO+ Profi
ZDĚNÍ NA TENKOVÝSTVÍ SYSTÉMOVÝMU MALTU |  | BTB TVAROVÝ K1.250(300) VYPĚNÉ BÉTONEM, TECHNICKÉ
PROVEDENÍ DLE STATICKÉHO POŽADOVÁNÍ |
|  | OBVODOVÉ A VNITŘNÍ NOSNÉ ZDIVO POROCHTERM
30 Profi, ZDĚNÍ NA TENKOVÝSTVÍ SYSTÉMOVÝMU MALTU |  | KONSTRUKCE Z MONOLITICKÉ ŽELEZOBETONU,
PROVEDENÍ DLE STATICKÉHO POŽADOVÁNÍ |
|  | VNITŘNÍ NOSNÉ ZDIVO POROCHTERM 24 Profi
ZDĚNÍ NA TENKOVÝSTVÍ SYSTÉMOVÝMU MALTU |  | TEPELNÁ ISOLACE EPS, TL. DLE JEDNOTLIVÝCH KONSTRUKCÍ |
|  | PRŮCHOVÉ ZDIVO POROCHTERM 14 Profi
ZDĚNÍ NA TENKOVÝSTVÍ SYSTÉMOVÝMU MALTU |  | DILATAČNÍ A VÝROVNÁVACÍ VRSTVA MEZÍ BETONEM A PLYNOVÝMI
OBJEKTY, EPS tl. cca 30–50mm (DLE ROVNOSTI STĚN) |
|  | PRŮCHOVÉ ZDIVO POROCHTERM 11,5/8 Profi
ZDĚNÍ NA TENKOVÝSTVÍ SYSTÉMOVÝMU MALTU | | |

AUTOR Ing. arch. Martin Frňel info@2arch.cz		 2 arch s.r.o. Gdansk 3 79601 Prostějov K 277 30 323		+00000+225.20 m.n.m. B ZOPROJEKTOV: PROJEKTANT: Ing. arch. Martin Frňel	
VYPRACOVAN:		Ing. arch. Martin Frňel		10/2021	
INVESTOR: Residence reality s.r.o., Konečná 512, 79607 Olčovice, IČ 293 19 641		Gdansk 3		C. PARE:	
MÍSTO STAVBY: k.ú. Prostějov, parc. č. 138/1, 138/2, 139, 132, 133, 134, 135, 136, 138, 139		NOVOSTAVBA BYTOVÉHO DOMU		SÍL. ZÁK. 582 FORMÁT: 16.44	
MŮŽE BYT:		SO1 ARCHITECTONICKÉ A STAVEBNÍ ŘEŠENÍ		STUPEŇ PD: 16.44	
STAVEBNÍ OBJEKT:		D.1.1. ARCHITECTONICKÉ A STAVEBNÍ ŘEŠENÍ		SOUPÍNEČE PLOŠINOVÝ	
DRUH PROJEKTU:		PŮDORYSY I.NP		MĚŘÍTO: 1:500	
JINÁ VÝKRESY:		PŮDORYSY I.NP		SÍL. VÝKR.: 0	